


Verkaufsdokumentation

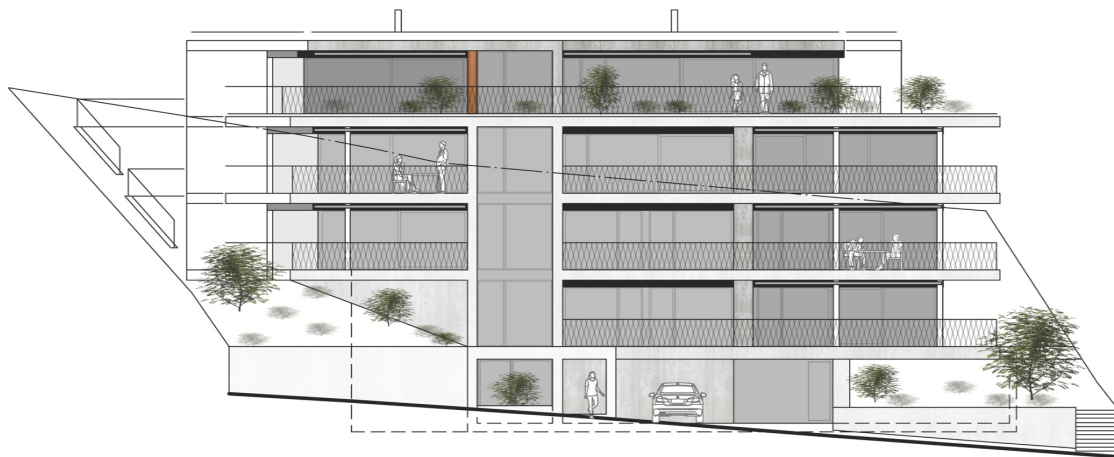


l a n g h a r d a r c h i t e k t e n a g

Inhaltsverzeichnis

Situation	1 : 500	2
Erdgeschoss	1 : 150	3
1. Obergeschoss	1 : 150	4
2. Obergeschoss	1 : 150	5
3. Obergeschoss	1 : 150	6
Attikageschoss	1 : 150	7
Schnitt 1	1 : 100	8
Schnitt 2	1 : 100	9
Schnitt 3	1 : 100	10
Südostfassade	1 : 100	11
Nordostfassade	1 : 100	12
Nordwestfassade	1 : 100	13
Südwestfassade	1 : 100	14



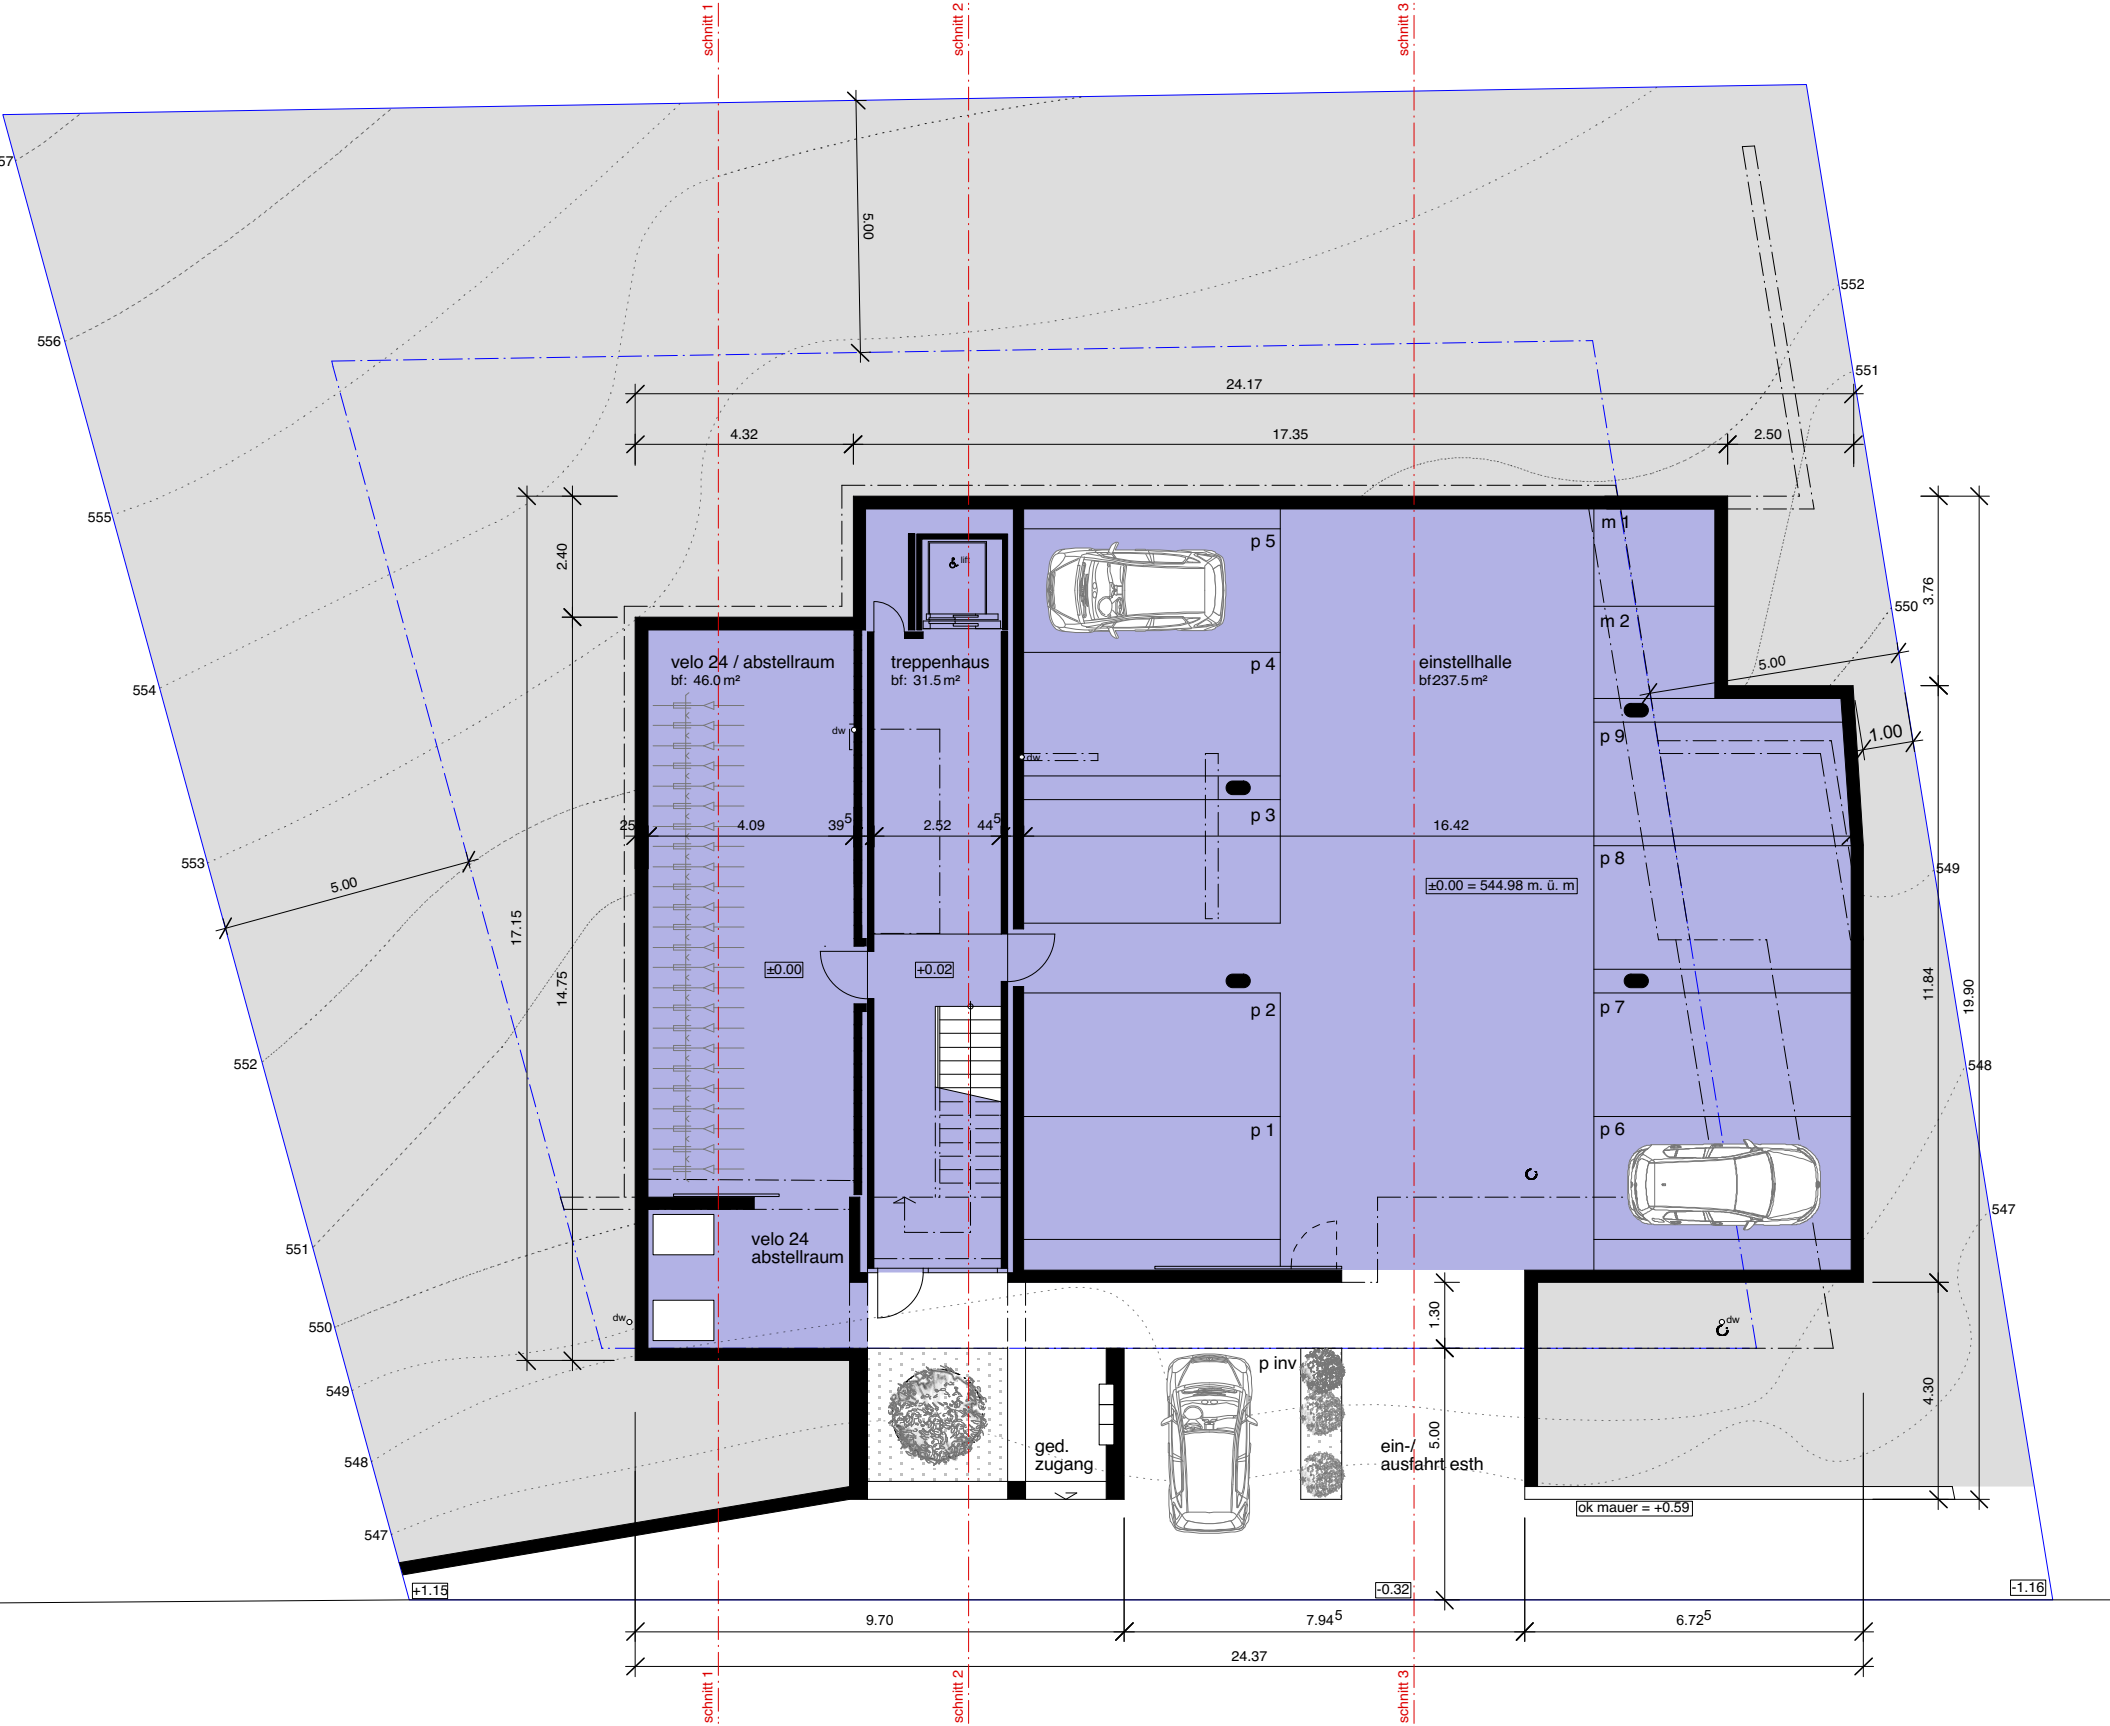

1. Obergeschoss 1:150



Wohnung 1: BGF: 131.40m2
NWF: 117.20m2


2. Obergeschoss 1:150



Wohnung 2: BGF: 101.40m2
NWF: 86.70m2

Wohnung 3: BGF: 154.20m2
NWF: 136.30m2

3. Obergeschoss 1:150

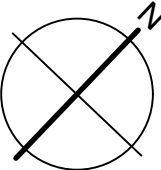


Wohnung 4:	BGF: 142.70m2
	NWF: 124.10m2
Wohnung 5:	BGF: 203.80m2
	NWF: 172.30m2

Attikageschoss 1:150




Wohnung 6:	BGF: 131.20m2
	NWF: 114.30m2
Wohnung 7:	BGF: 142.80m2
	NWF: 123.80m2

Schnitt 1 1:100

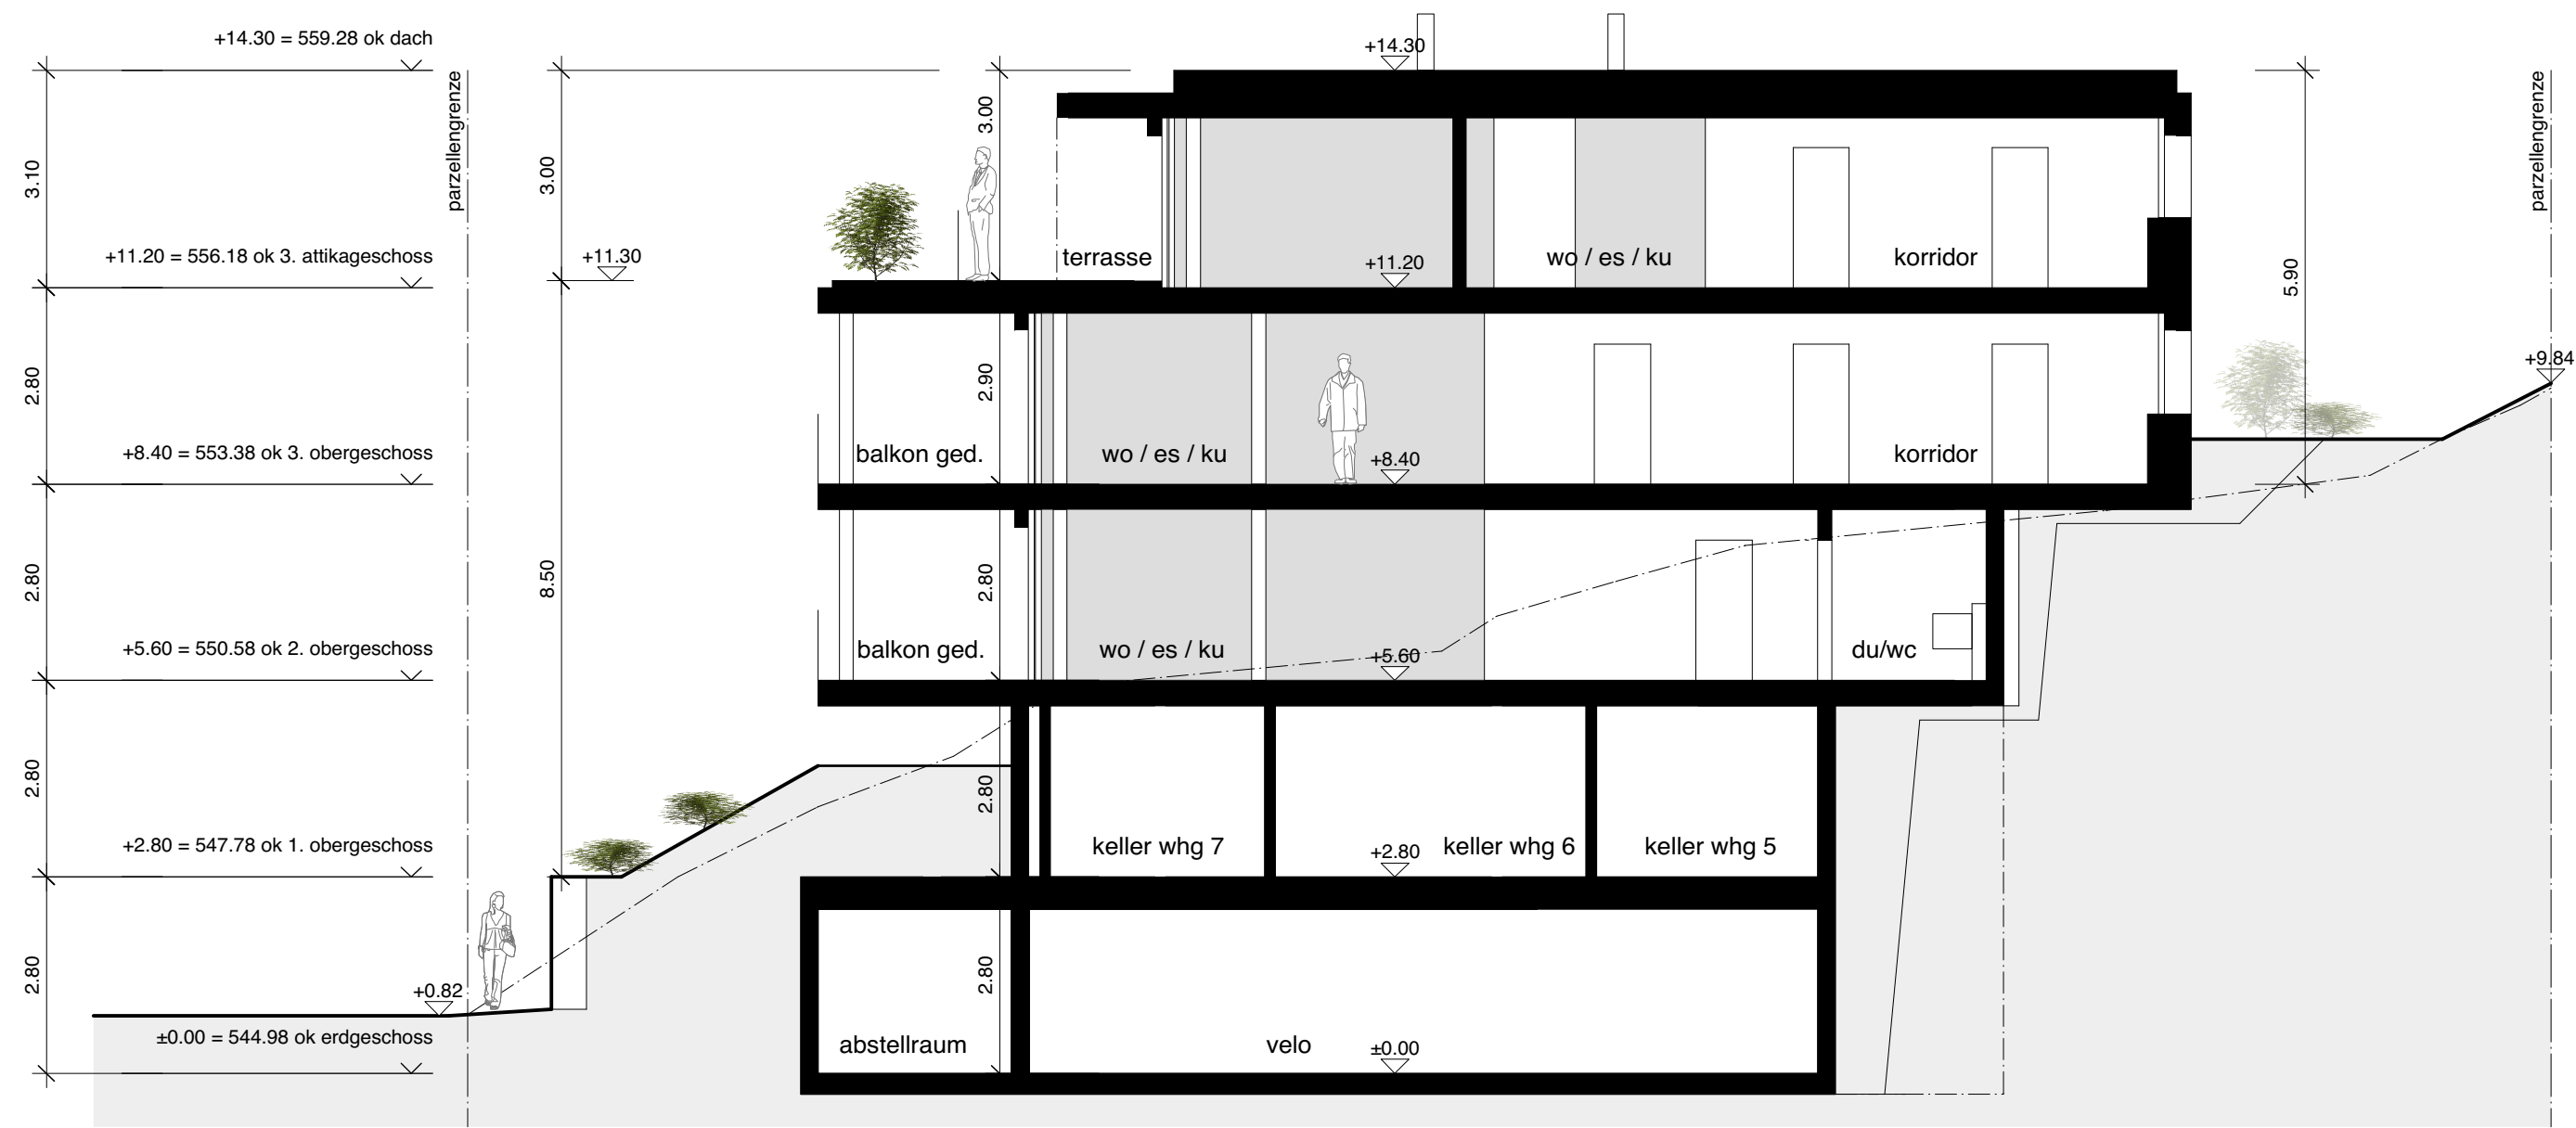


Schnitt 2 1:100

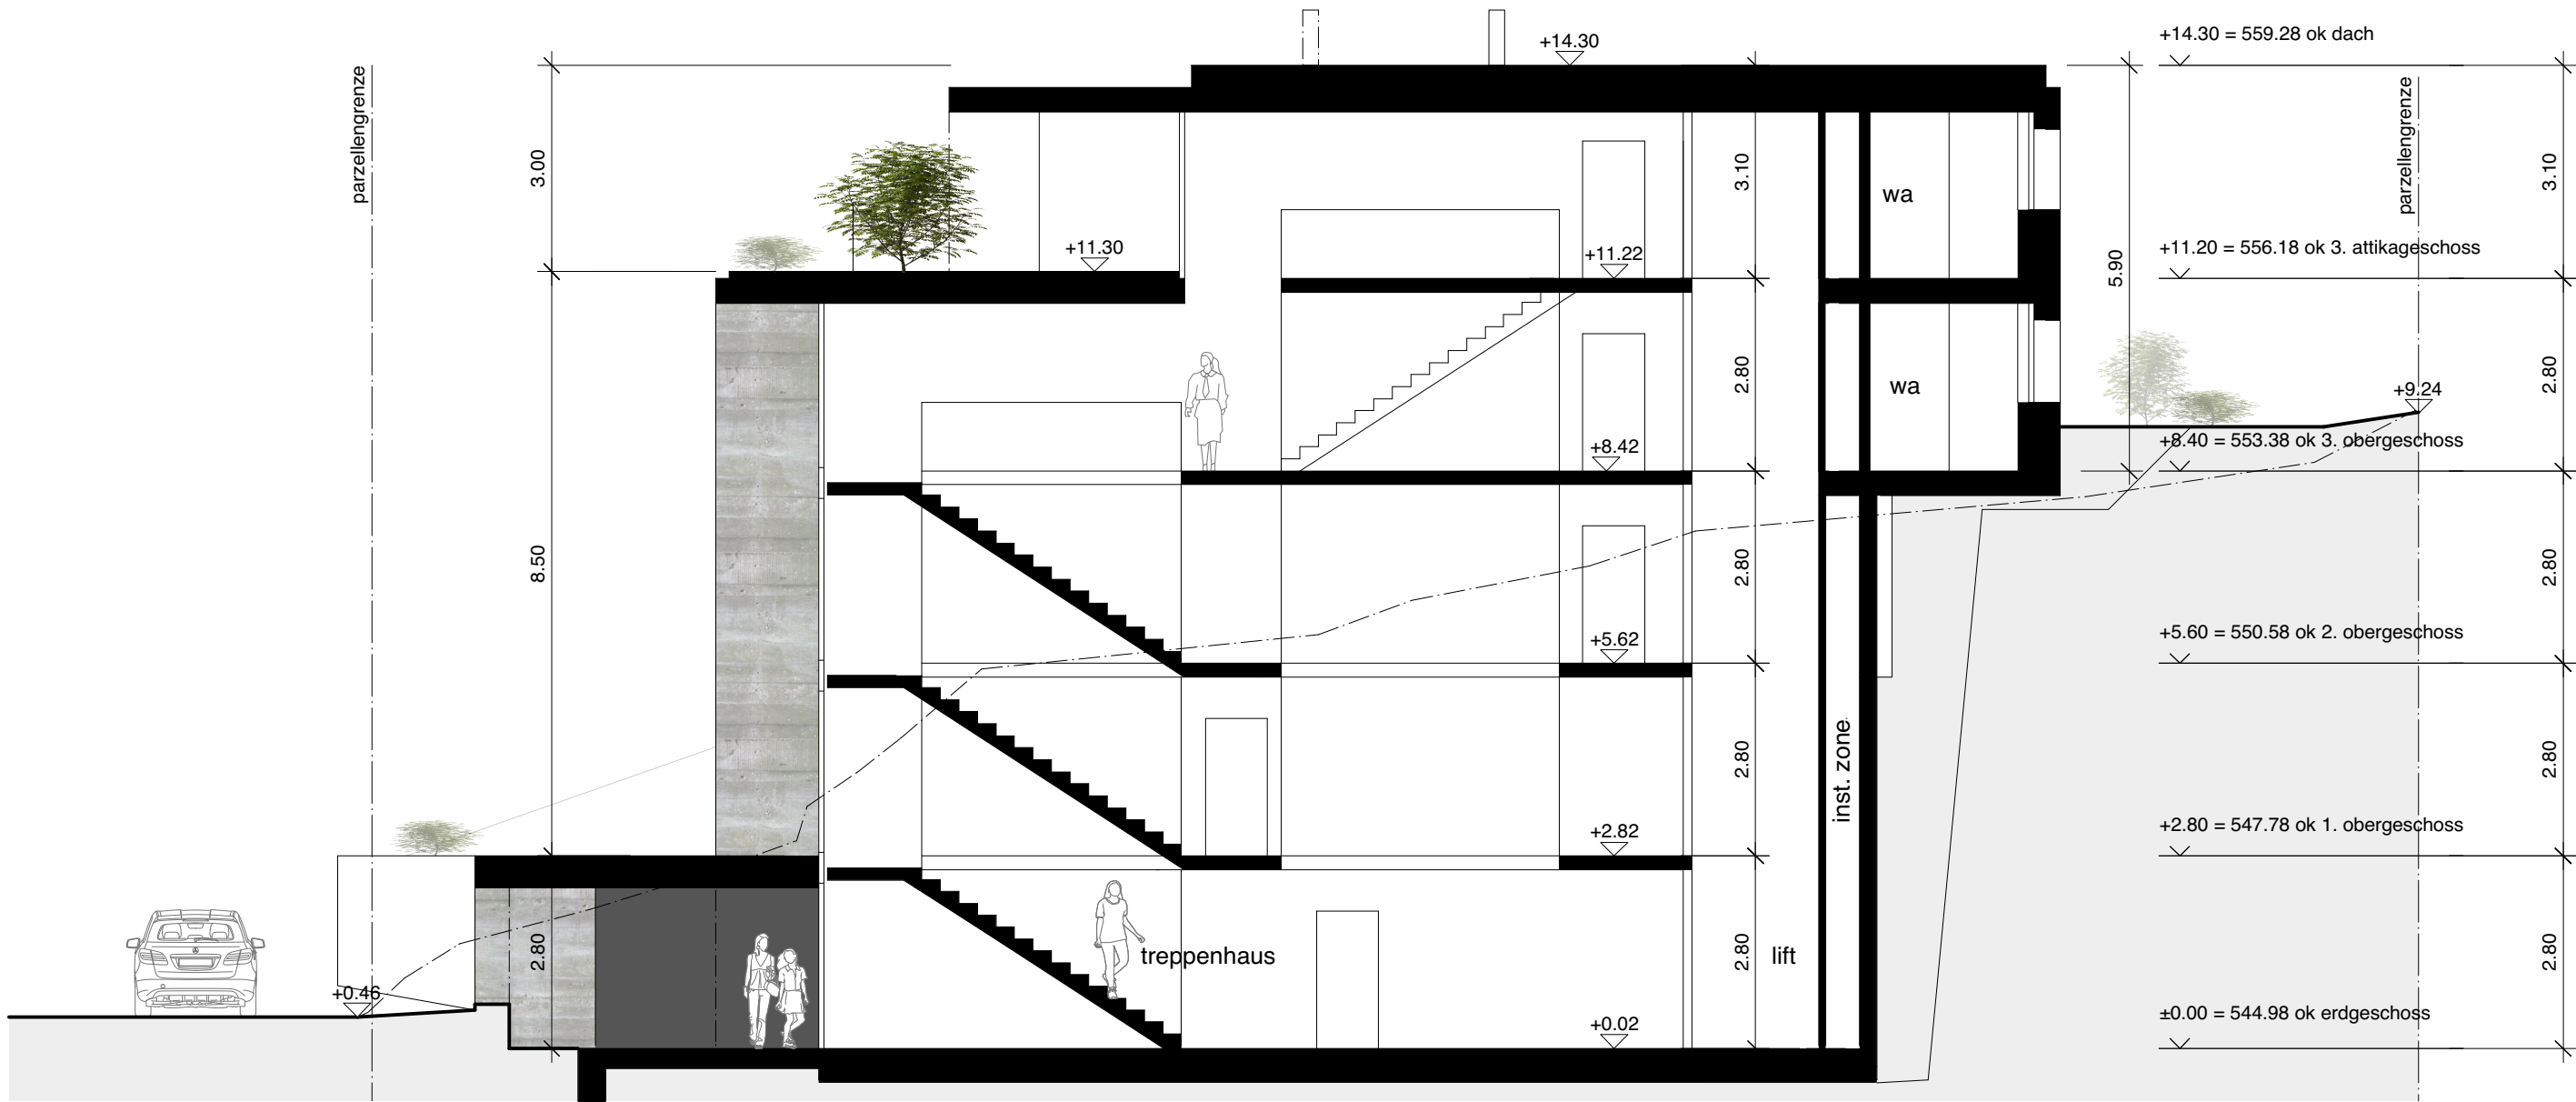


Schnitt 3


1:100

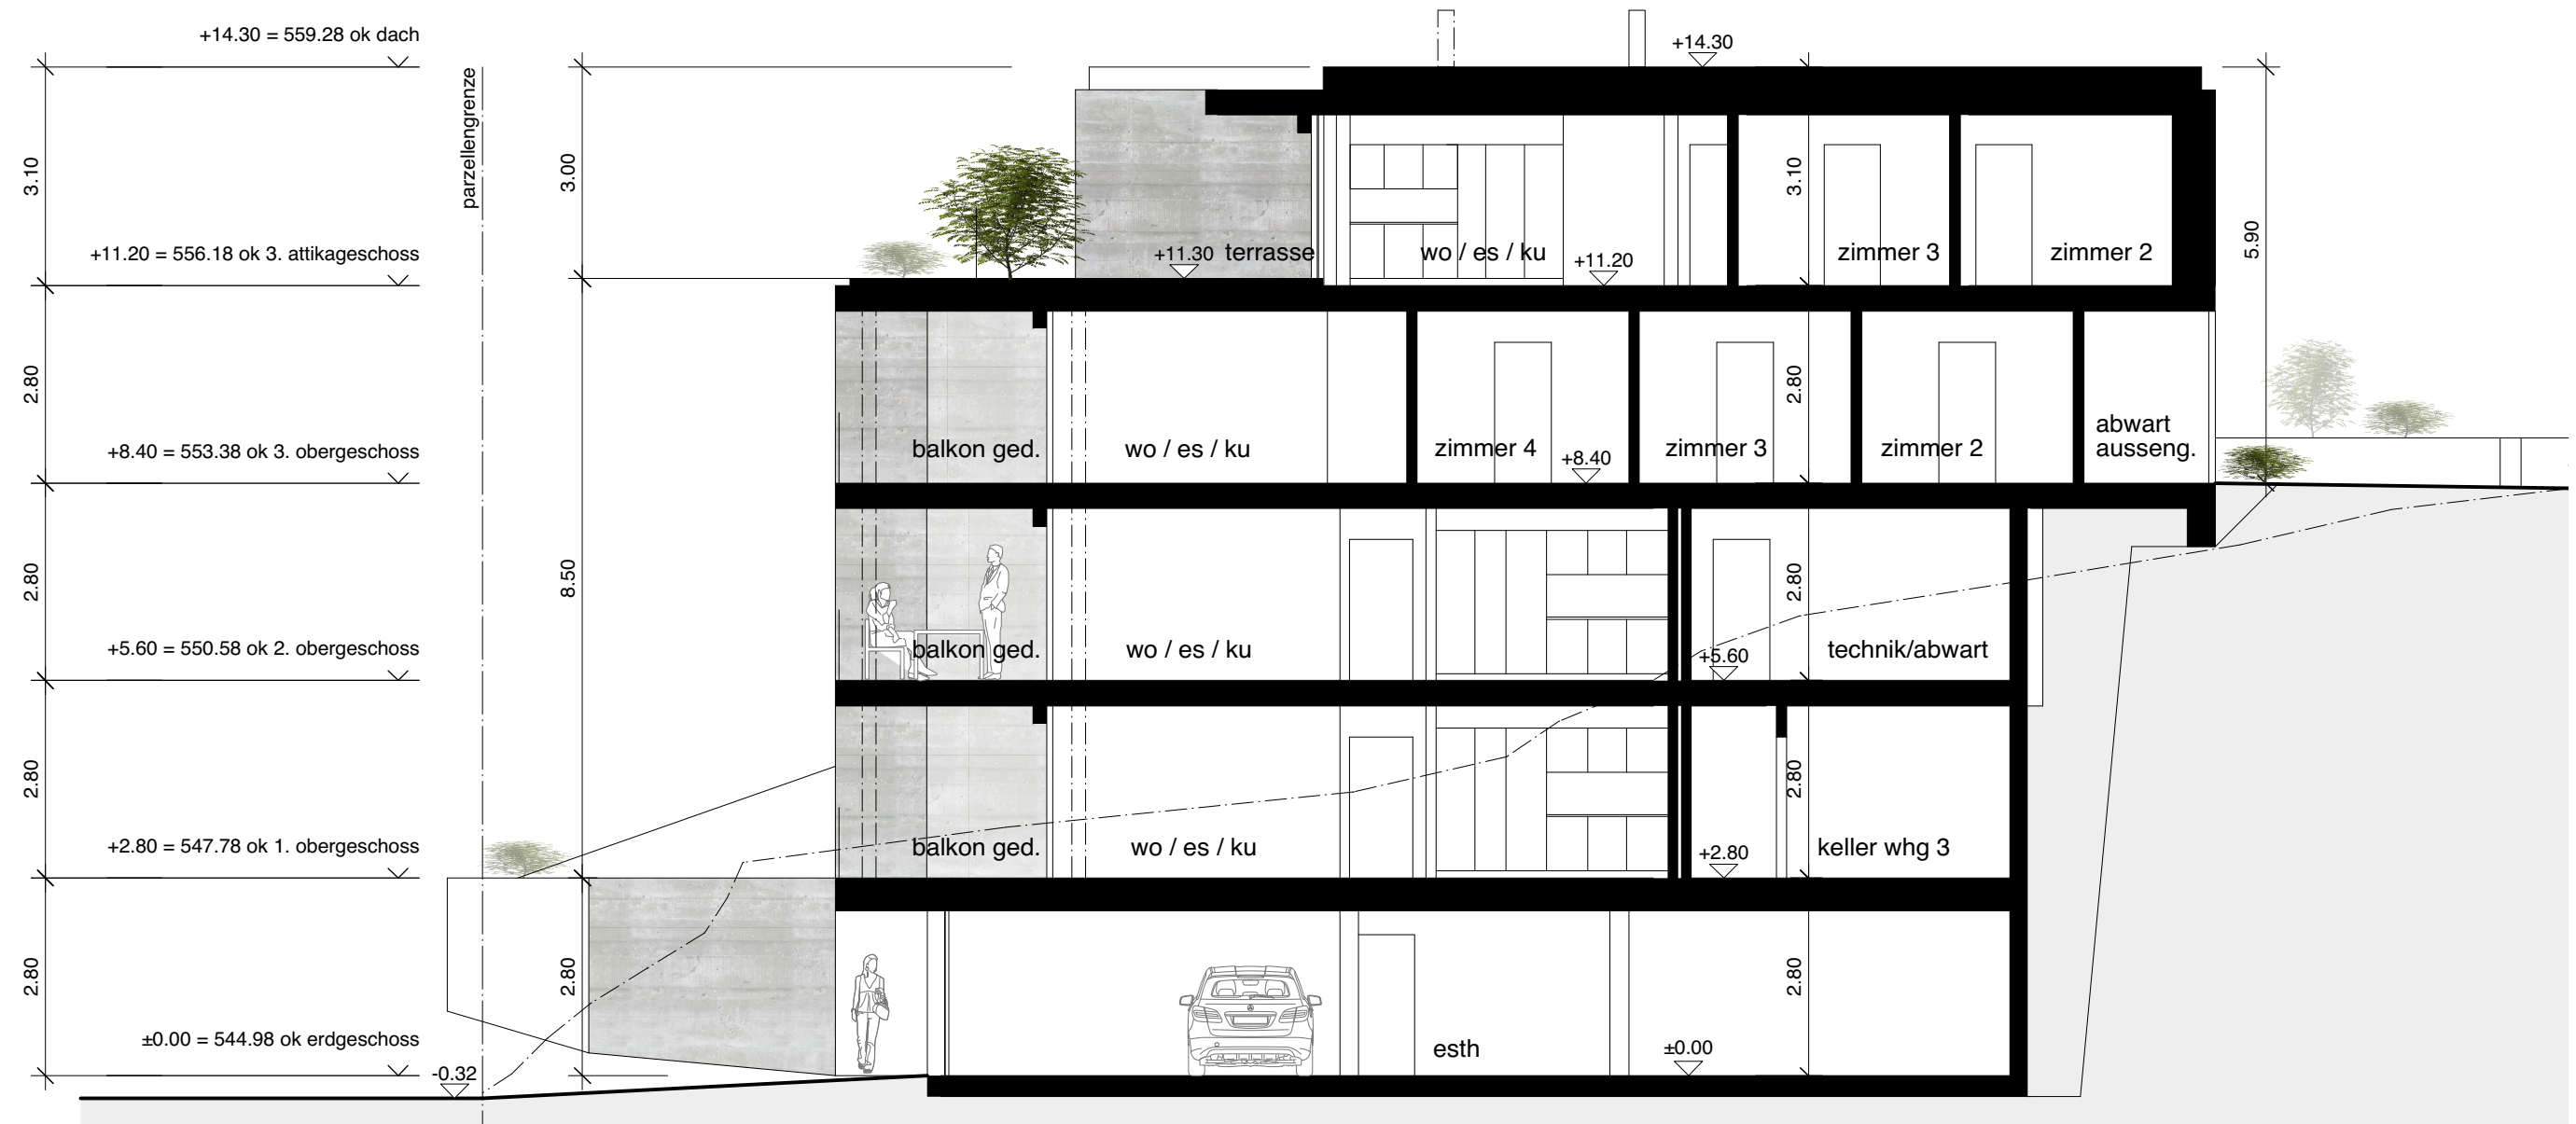

Südostfassade 1:100

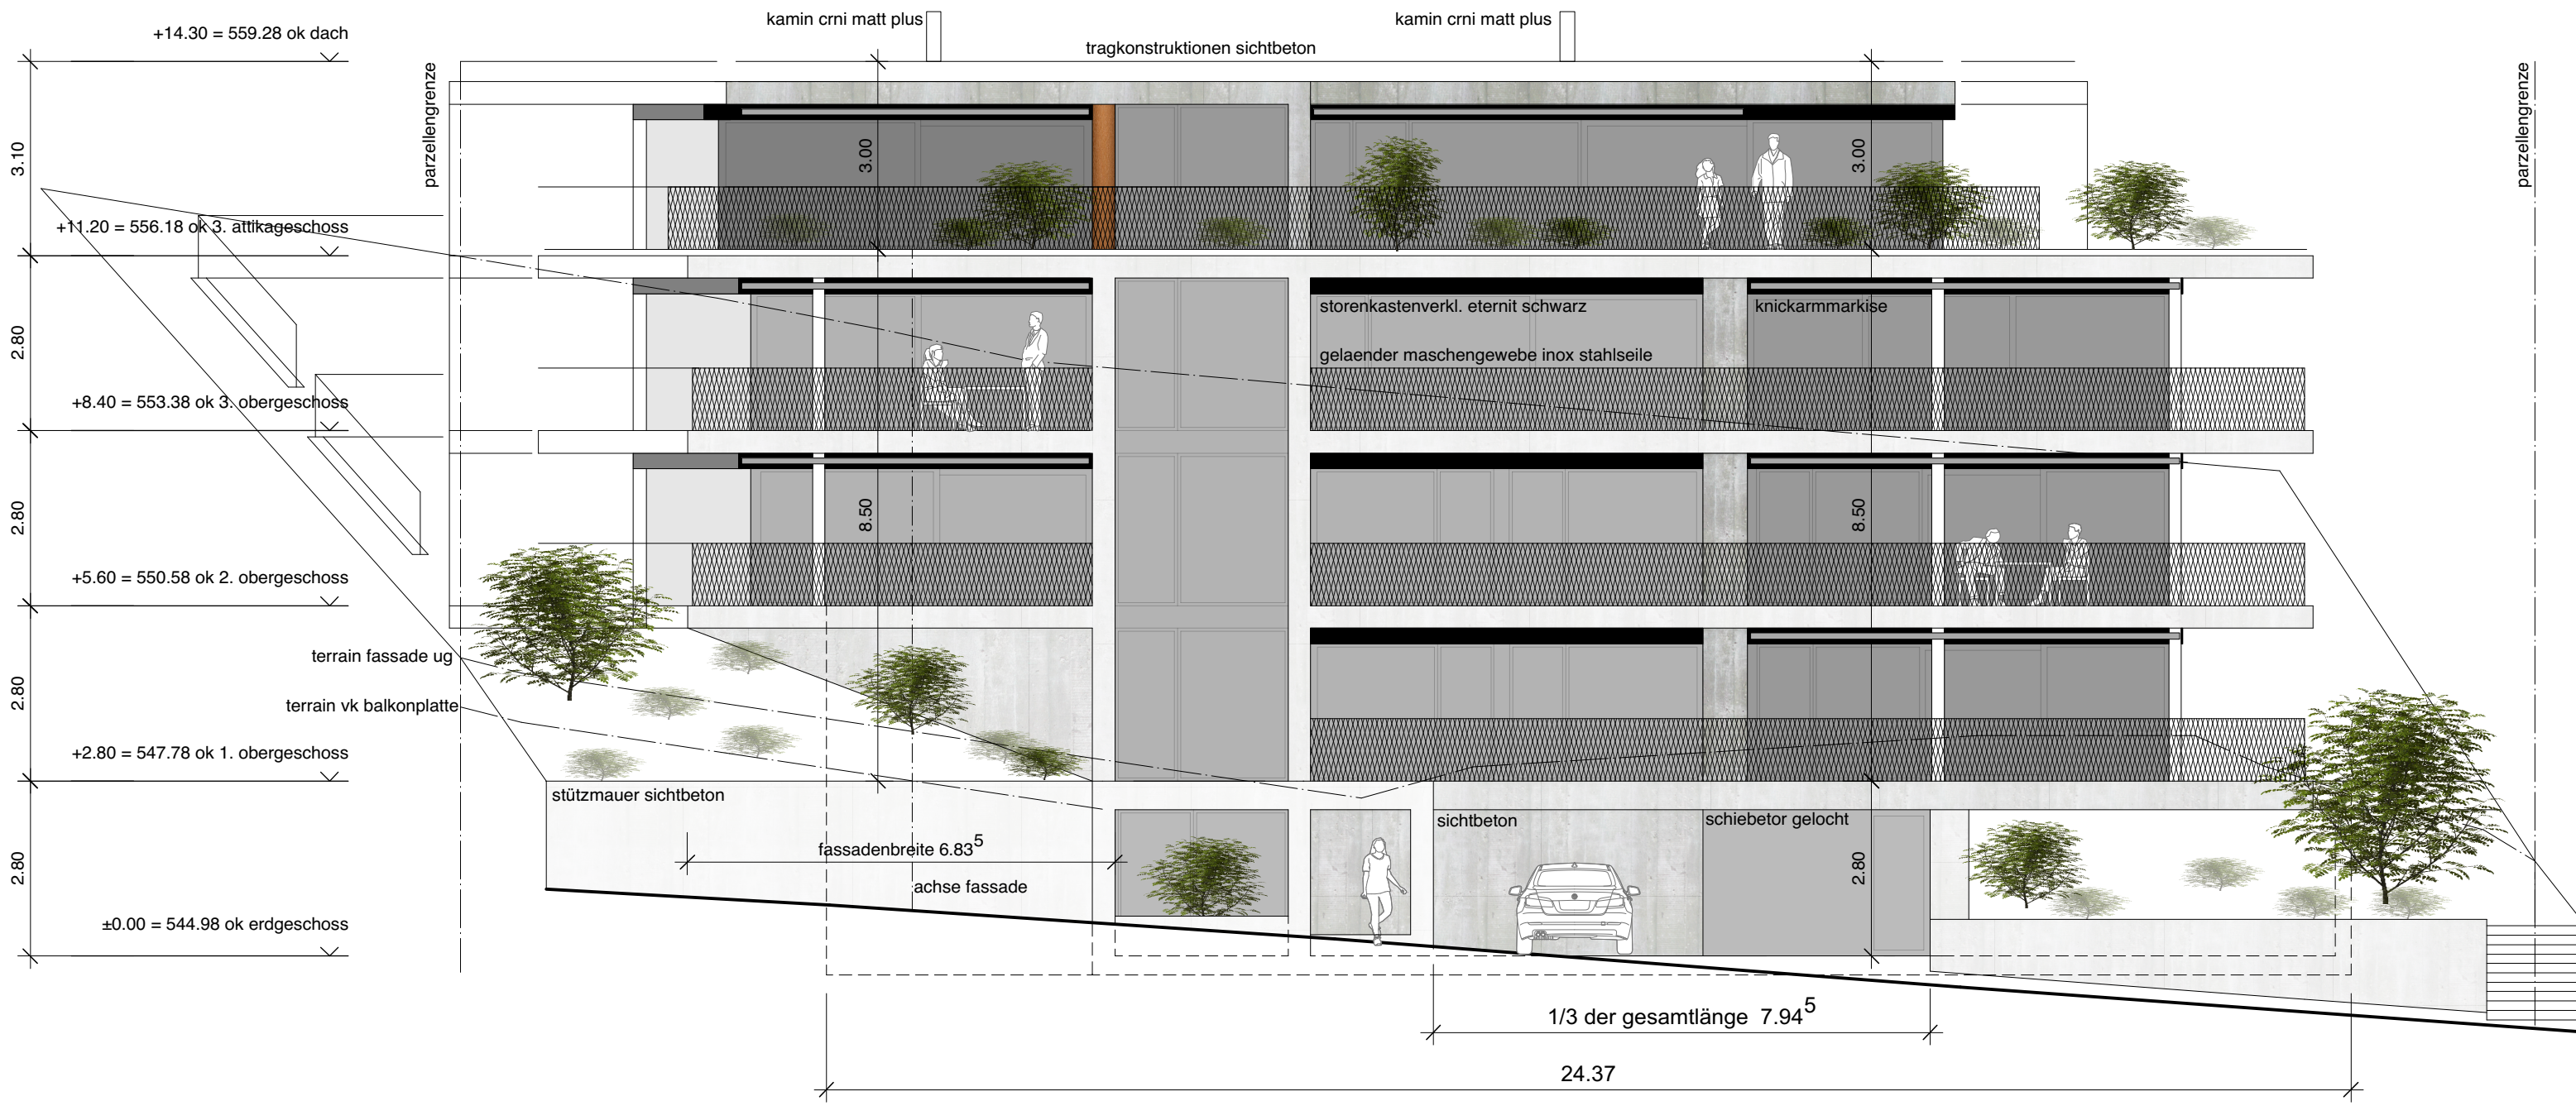

Nordostfassade 1:100

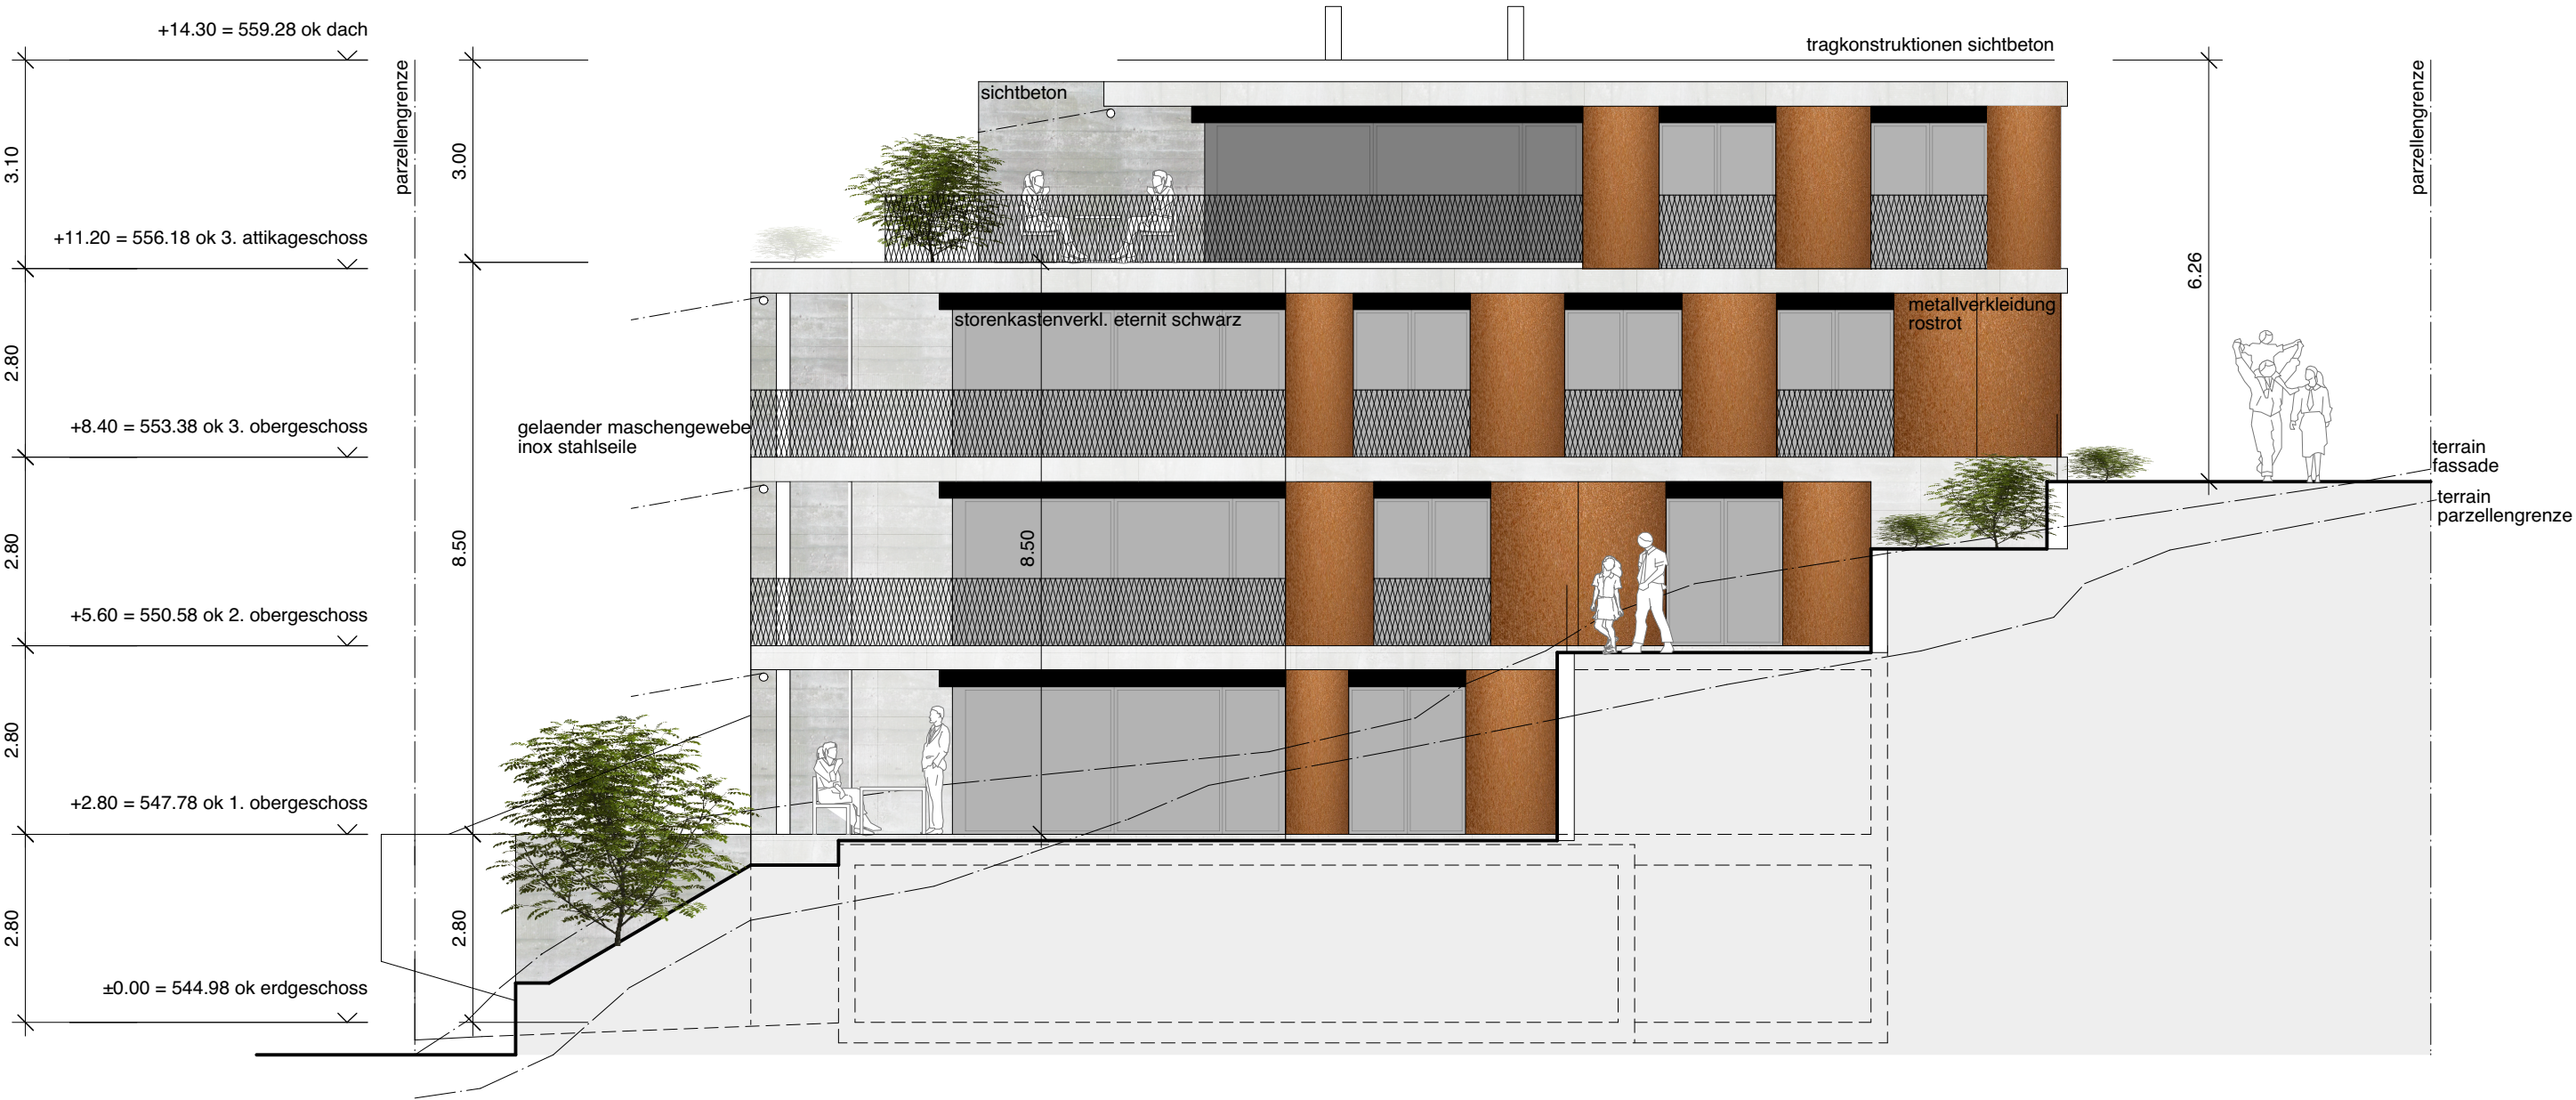

Nordwestfassade 1:100



Südwestfassade 1:100

